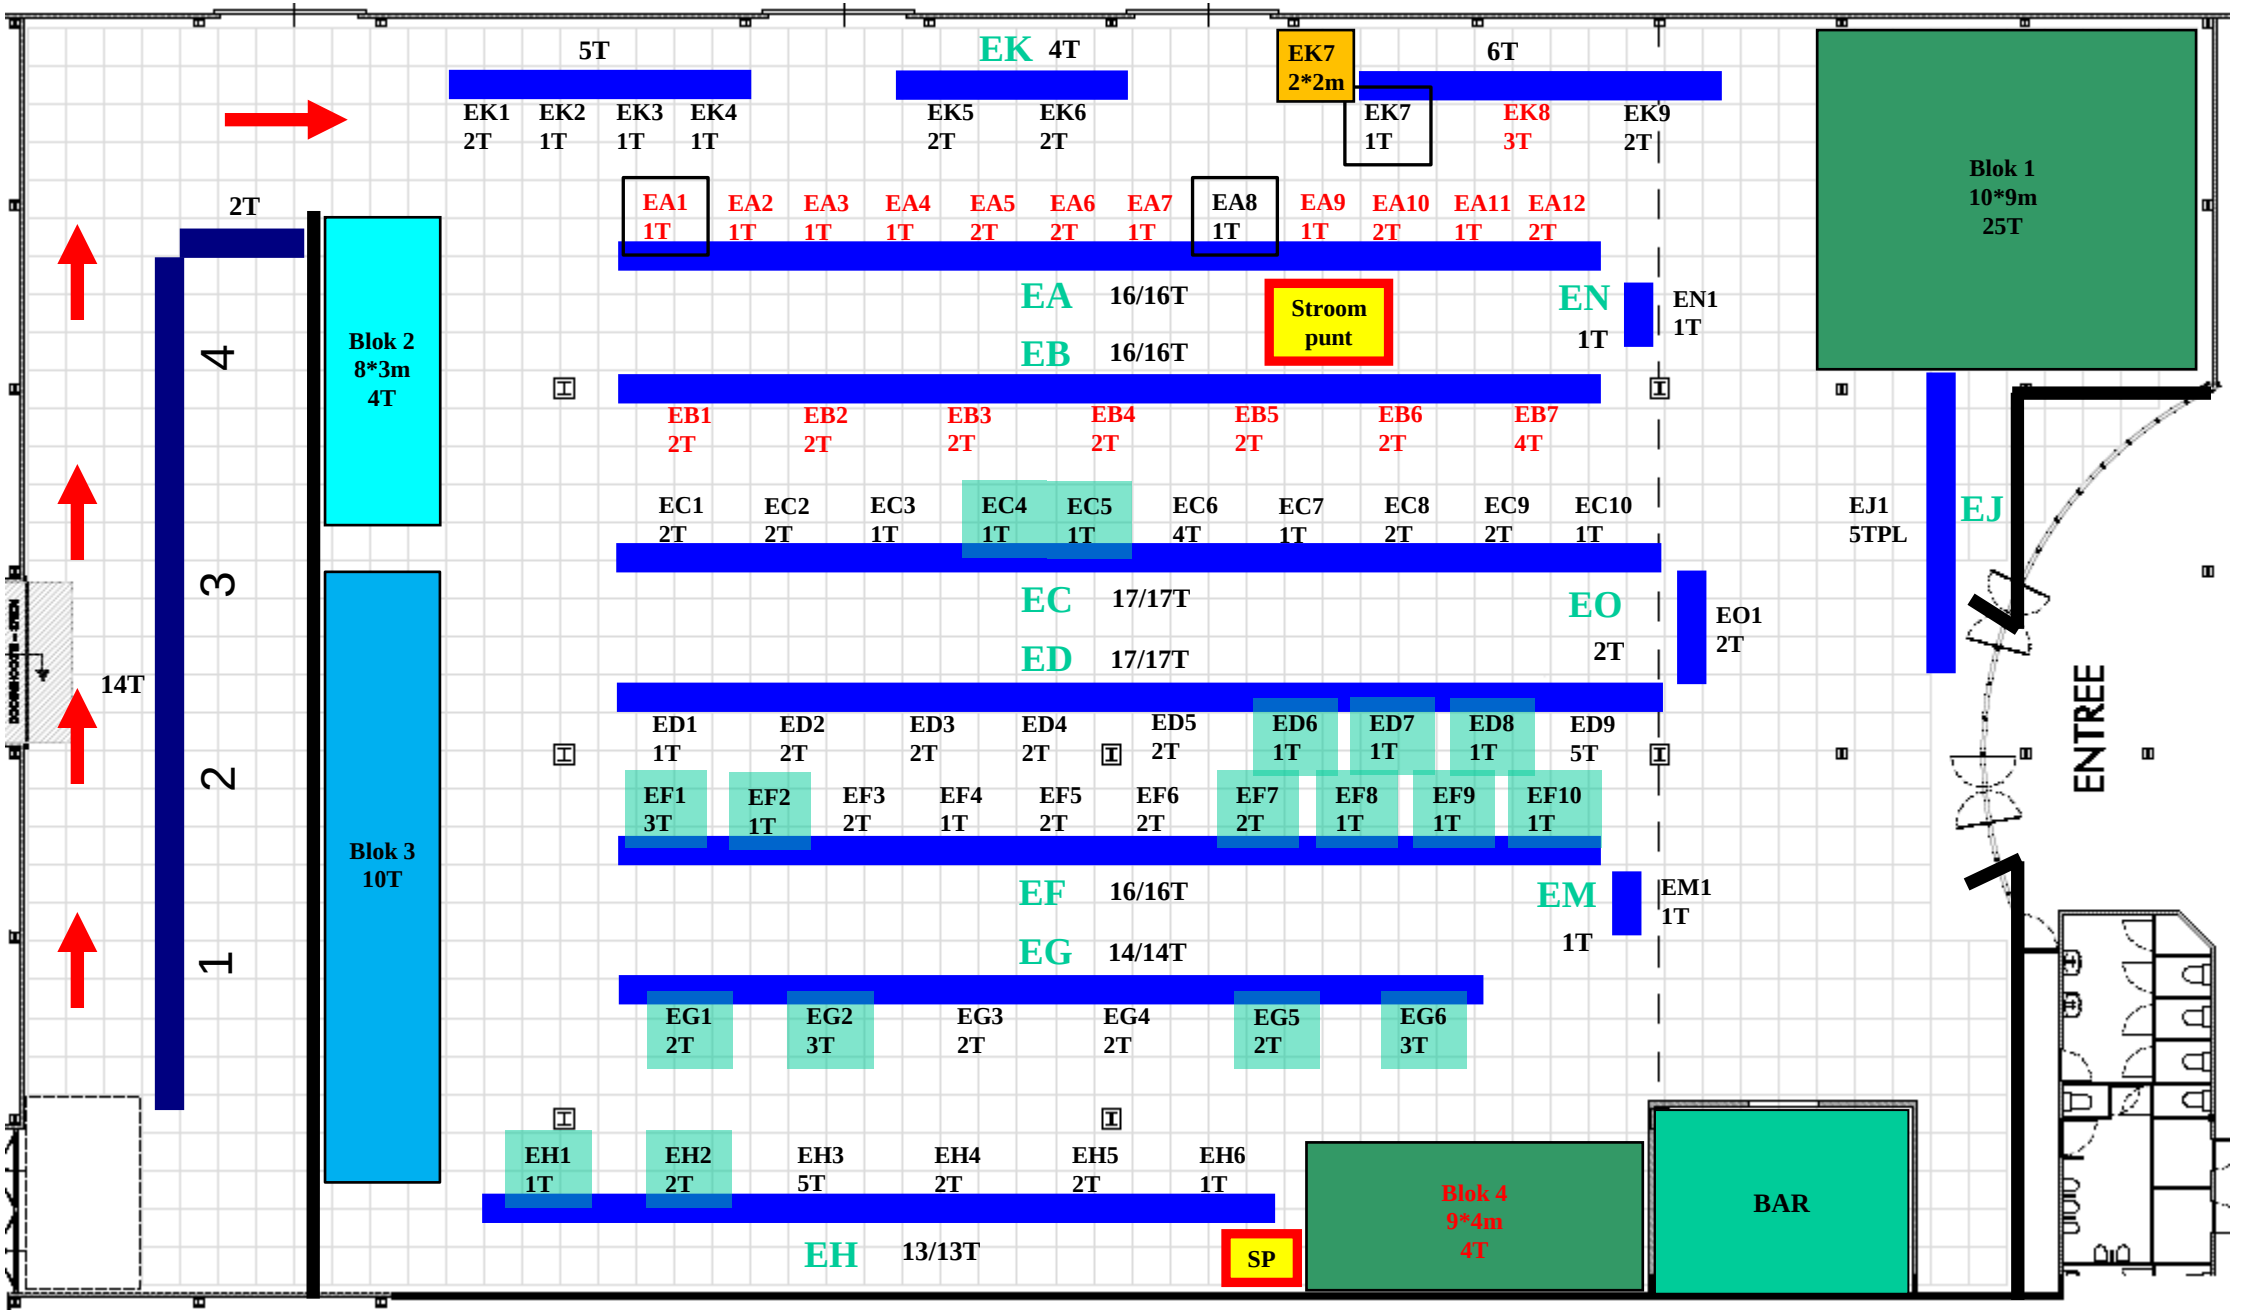
5T
EK 4T
EK7 2*2m
6T
EK1 2T
EK2 1T
EK3 1T
EK4 1T
EK5 2T
EK6 2T
EK7 1T
EK8 3T
EK9 2T
Blok 1 10*9m 25T
2T
EA1 1T
EA2 1T
EA3 1T
EA4 1T
EA5 2T
EA6 2T
EA7 1T
EA8 1T
EA9 1T
EA10 2T
EA11 1T
EA12 2T
EA 16/16T
Stroom punt
EN 1T
EN1 1T
EB 16/16T
EB1 2T
EB2 2T
EB3 2T
EB4 2T
EB5 2T
EB6 2T
EB7 4T
Blok 2 8*3m 4T
4
3
2
1
14T
EC1 2T
EC2 2T
EC3 1T
EC4 1T
EC5 1T
EC6 4T
EC7 1T
EC8 2T
EC9 2T
EC10 1T
EJ1 5TPL
EJ
EC 17/17T
EO 2T
EO1 2T
ED 17/17T
ED1 1T
ED2 2T
ED3 2T
ED4 2T
ED5 2T
ED6 1T
ED7 1T
ED8 1T
ED9 5T
ENTREE
EF1 3T
EF2 1T
EF3 2T
EF4 1T
EF5 2T
EF6 2T
EF7 2T
EF8 1T
EF9 1T
EF10 1T
Blok 3 10T
EF 16/16T
EM 1T
EM1 1T
EG 14/14T
EG1 2T
EG2 3T
EG3 2T
EG4 2T
EG5 2T
EG6 3T
EH1 1T
EH2 2T
EH3 5T
EH4 2T
EH5 2T
EH6 1T
EH 13/13T
SP
Blok 4 9*4m 4T
BAR